



PŮDORYS

M 1 : 100

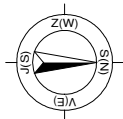

HORNOMĚCHOLUPSKÁ
663/141

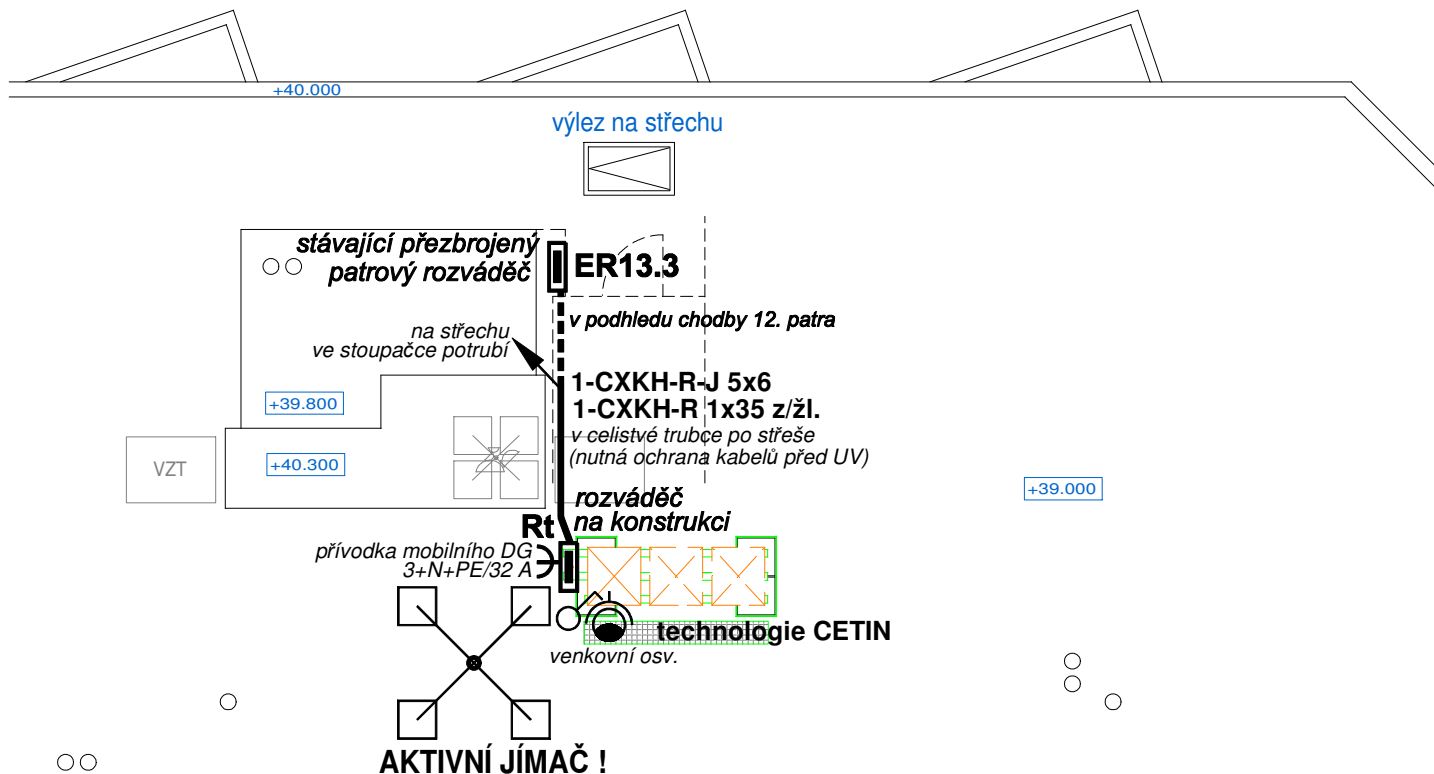

Index	Revize / Revision	Datum / Date			Jméno / Name
	Datum / Date:	Jméno / Name:		Stupěň projektu / Documentation Phase:	
Vypracoval / Elaborated by:	12. 3. 2018	Ing. Popelka		DPS	
Kontroloval / Inspected by:					
Zákazník / Client :		Akce / Project:			
 Česká telekomunikační infrastruktura a.s. Olšanská 2681/6 130 00 Praha 3-Žižkov		PQ942_23170 Hornoměřcholupská 663/141 Praha 15-Horní Měcholupy			
Projektant / Designer:		Dodavatel / Contractor:		Název výkresu / DWG Title :	
 Ing. Jaroslav Popelka GRYF-elektro IČ: 06252460 Amforová 7/1925, Praha 5 +420 603810151; pop.gryf@seznam.cz		 SBM HOLDING GROUP, s. r. o. Slánská 2824 272 01 Kladno		ELEKTROTECHNICKÁ ČÁST dispozice	
				Měřítko / Scale:	
				1 : 100	
				Číslo v. / DWG No:	
				E.3	
		Soubor / File:		PQ942_elektro_180312.dwg	