

1

2

5

4

A

B

C

D


E

F

Tabulka antén


Operátor	Označení antény	Anténní nosič	Antény			Směr (°)	Náklon - Tilt	Kabel		Výška nad zemí (m)	Poznámky
			Označení	Typ	Band			Typ	odhad délky (m)		
CETIN	B_POHOM 10°	1	GSM 1	ATR451607	900MHz	10°		FO+NYCY		+ 41.20	nová anténa
CETIN	B_POHOM 110°	2	GSM 2	ATR451607	900MHz	110°		FO+NYCY		+ 41.20	nová anténa
CETIN	B_POHOM 240°	3	GSM 3	ATR451607	900MHz	240°		FO+NYCY		+ 41.20	nová anténa
CETIN	T/I/L_POHOM 10°	1	LTE 1	ATR451607	800/1800/2600MHz	10°		FO+NYCY		+ 41.20	nová anténa
CETIN	T/I/L_POHOM 110°	2	LTE 2	ATR451607	800/1800/2600MHz	110°		FO+NYCY		+ 41.20	nová anténa
CETIN	T/I/L_POHOM 240°	3	LTE 3	ATR451607	800/1800/2600MHz	240°		FO+NYCY		+ 41.20	nová anténa
CETIN	U_POHOM 10°	1	UMTS 1	ATR451607	2100MHz	10°		FO+NYCY		+ 41.20	nová anténa
CETIN	U_POHOM 110°	2	UMTS 2	ATR451607	2100MHz	110°		FO+NYCY		+ 41.20	nová anténa
CETIN	U_POHOM 240°	3	UMTS 3	ATR451607	2100MHz	240°		FO+NYCY		+ 41.20	nová anténa


Index		Revize / Revision		Datum / Date		Jméno / Name	
Vypracoval / Elaborated by:		Datum / Date:		Jméno / Name:		Typ situ / Site Type:	
		12.04.2018		Ing. D. Staňková		ROOFTOP	
Kontroloval / Inspected by:		-		Ing.arch. Mariana Langová			
Zákazník / Client :		Zkratka, finanční kód, adresa situ:				Interní údaje:	
 Olšanská 2681/6 Praha 3 - Žižkov, 130 00		POHOM 23170 Hornoměřcholupská 663/141, Praha 15 - Horní Měcholupy				FORMÁT_A4	
Projektant / Designer:		Dodavatel / Contractor:		Název výkresu / DWG Title :		Měřítko / Scale:	
 SBM HOLDING GROUP, s. r. o. Slánská 2824 272 01 Kladno		 SBM HOLDING GROUP, s. r. o. Slánská 2824 272 01 Kladno		TABULKA ANTÉN		-	
				Jméno souboru: POHOM_studie_180408.dwg		Číslo str. / Page: 01	

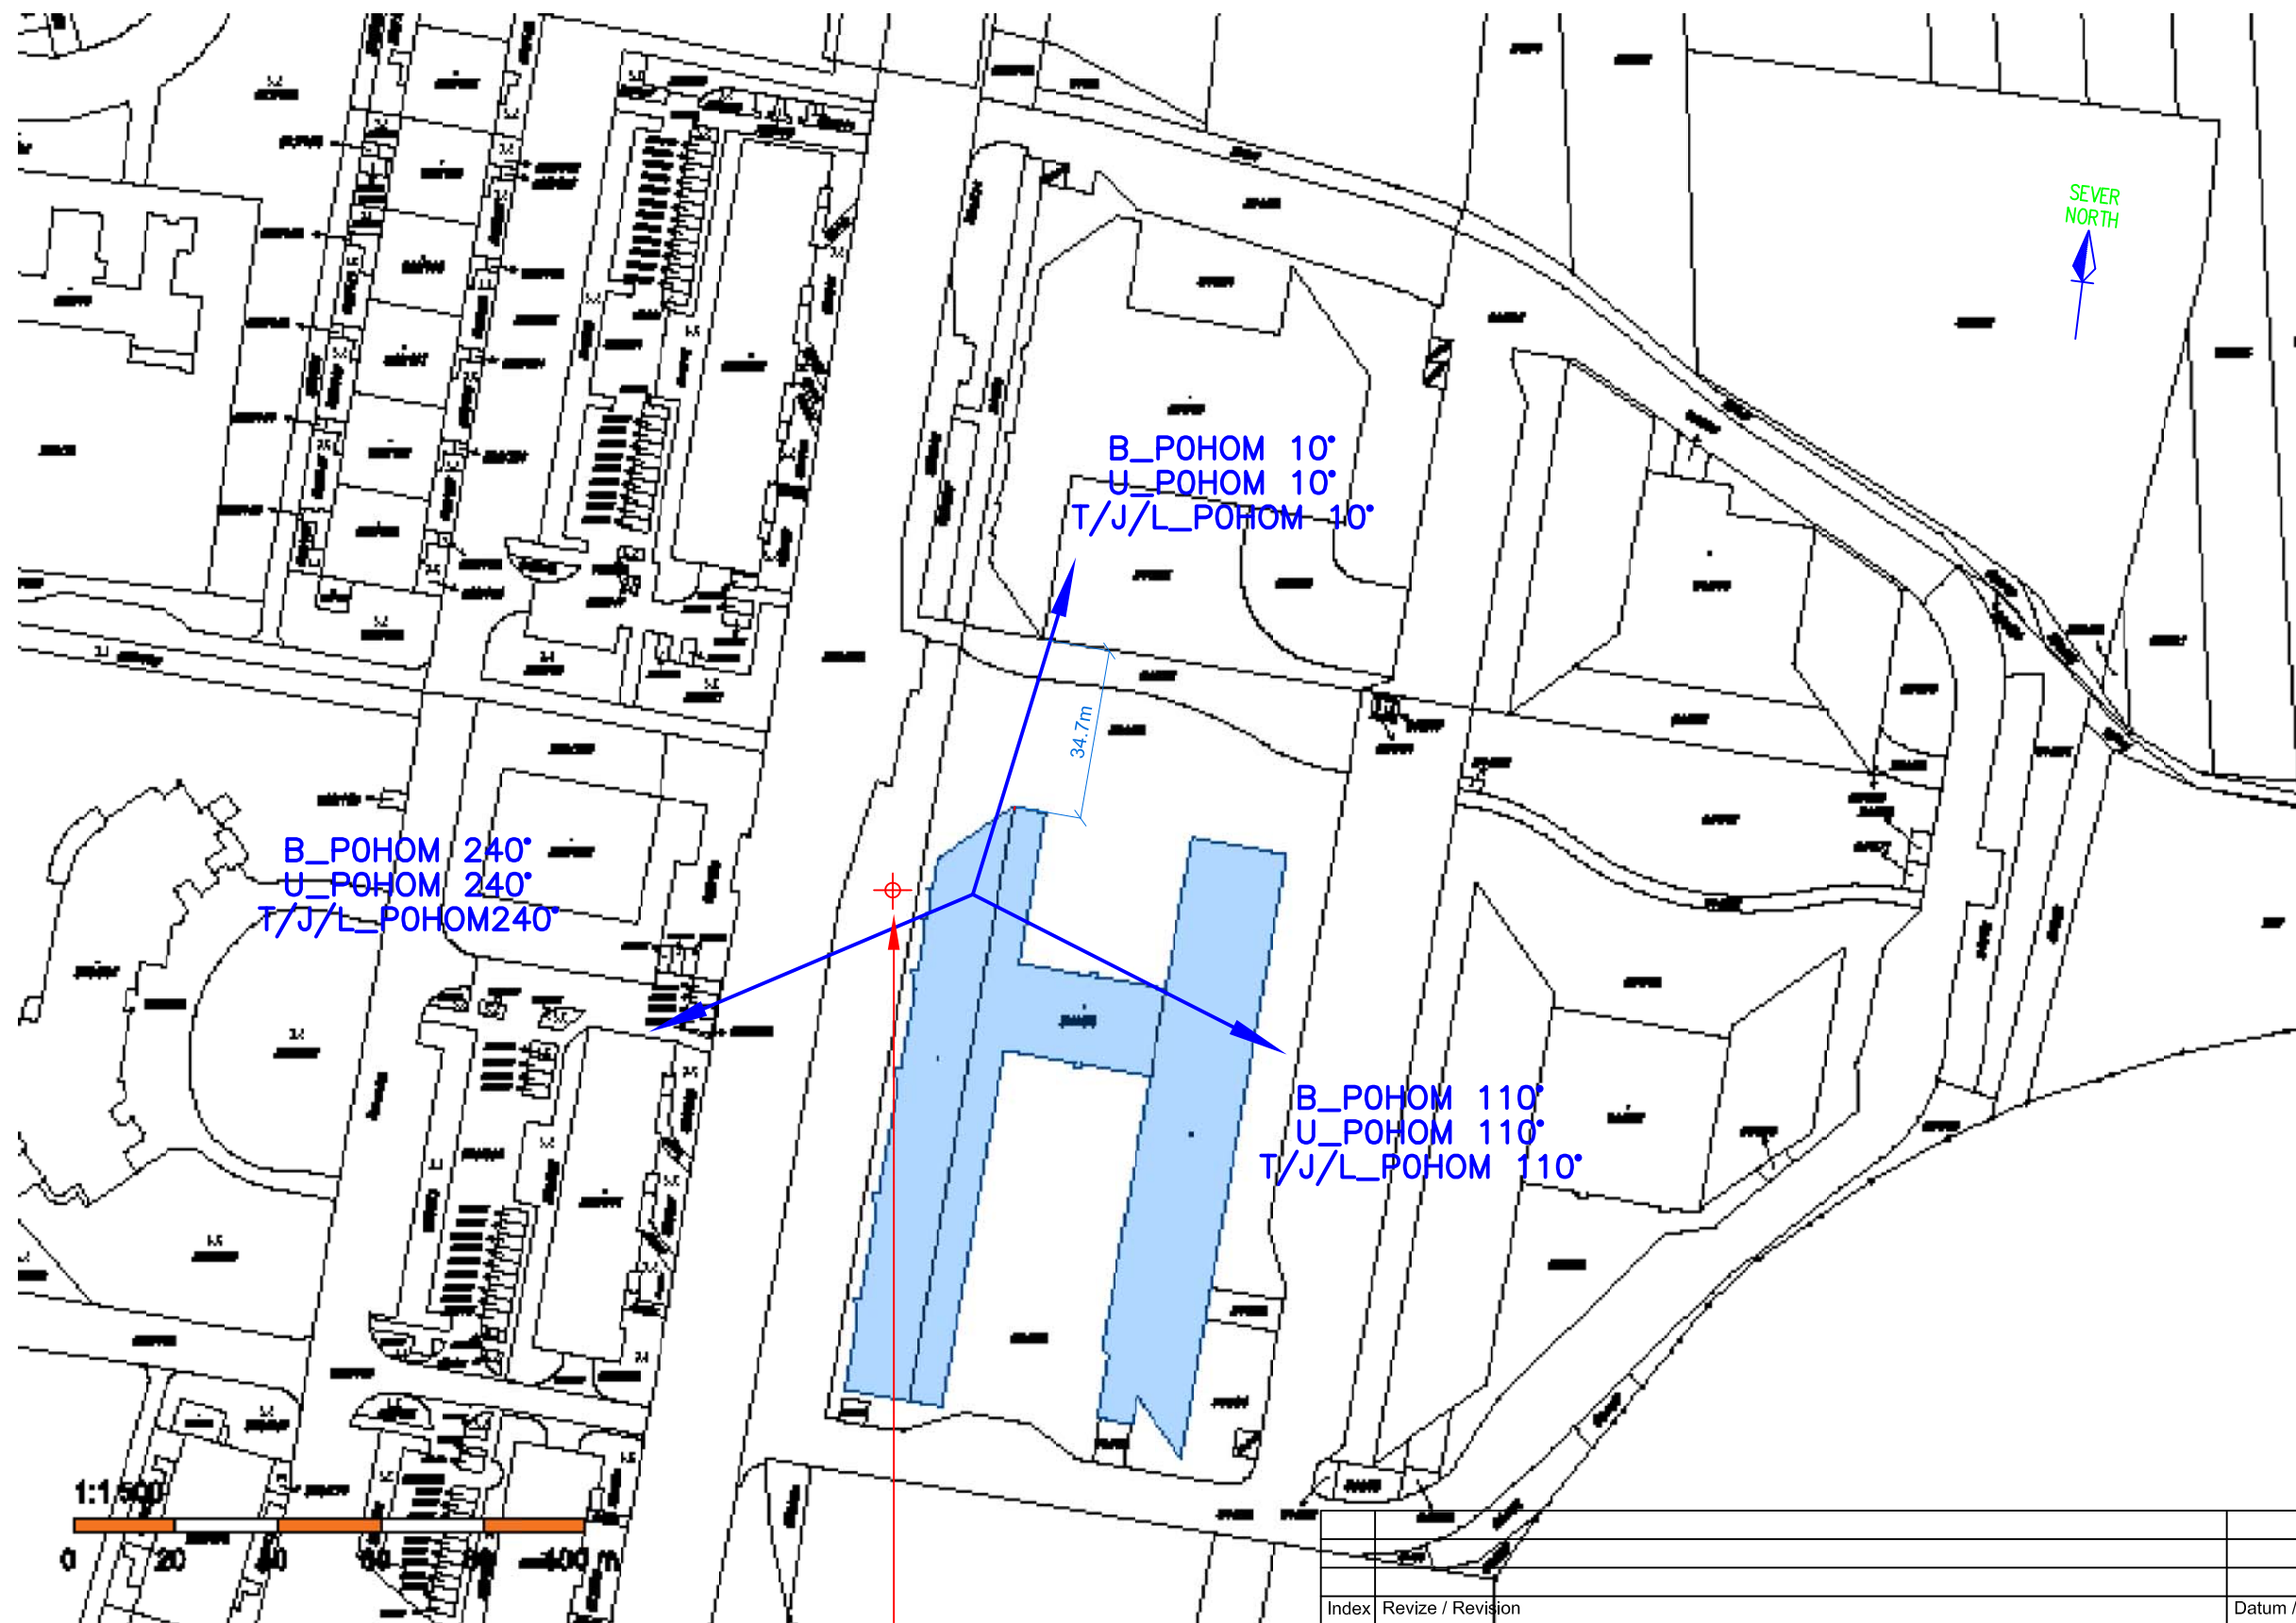

±0.0 = cca 286 m n.m.
Katastrální území: Horní Měcholupy
Parcela číslo: 544/59
WGS 84:
50°02'25.63"N
14°34'2.49"E

PLOCHA PRO UMÍSTĚNÍ JEŘÁBU PŘI MONTÁŽI
I PRO UMÍSTĚNÍ ZÁLOŽNÍHO DIESELAGREGÁTU
BUDE ŘEŠENO ZÁBOREM VEŘEJNÉ KOMUNIKACE

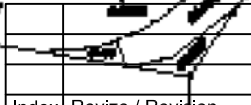											
Index		Revize / Revision						Datum / Date		Jméno / Name	
Vypracoval / Elaborated by:		Datum / Date:		Jméno / Name:		Typ situ / Site Type:					
		12.04.2018		Ing. D. Staňková		ROOFTOP					
Kontroloval / Inspected by:		-		Ing.arch. Mariana Langová							
Zákazník / Client :			Zkratka, finanční kód, adresa situ:					Interní údaje:			
 Česká TELEKOMUNICAČNÍ INFRASTRUKTURA Olšanská 2681/6 Praha 3 - Žižkov, 130 00			P0HOM 23170 Hornoměcholupská 663/141, Praha 15 - Horní Měcholupy					FORMÁT_A3			
Projektant / Designer:			Dodavatel / Contractor:			Název výkresu / DWG Title :			Měřítko / Scale:		
 SBM HOLDING GROUP, s. r. o. Slánská 2824 272 01 Kladno			 SBM HOLDING GROUP, s. r. o. Slánská 2824 272 01 Kladno			KATASTRÁLNÍ MAPA			1:1500		
						Jméno souboru: P0HOM studie 180408.dwg			Číslo str. / Page:		
									02		

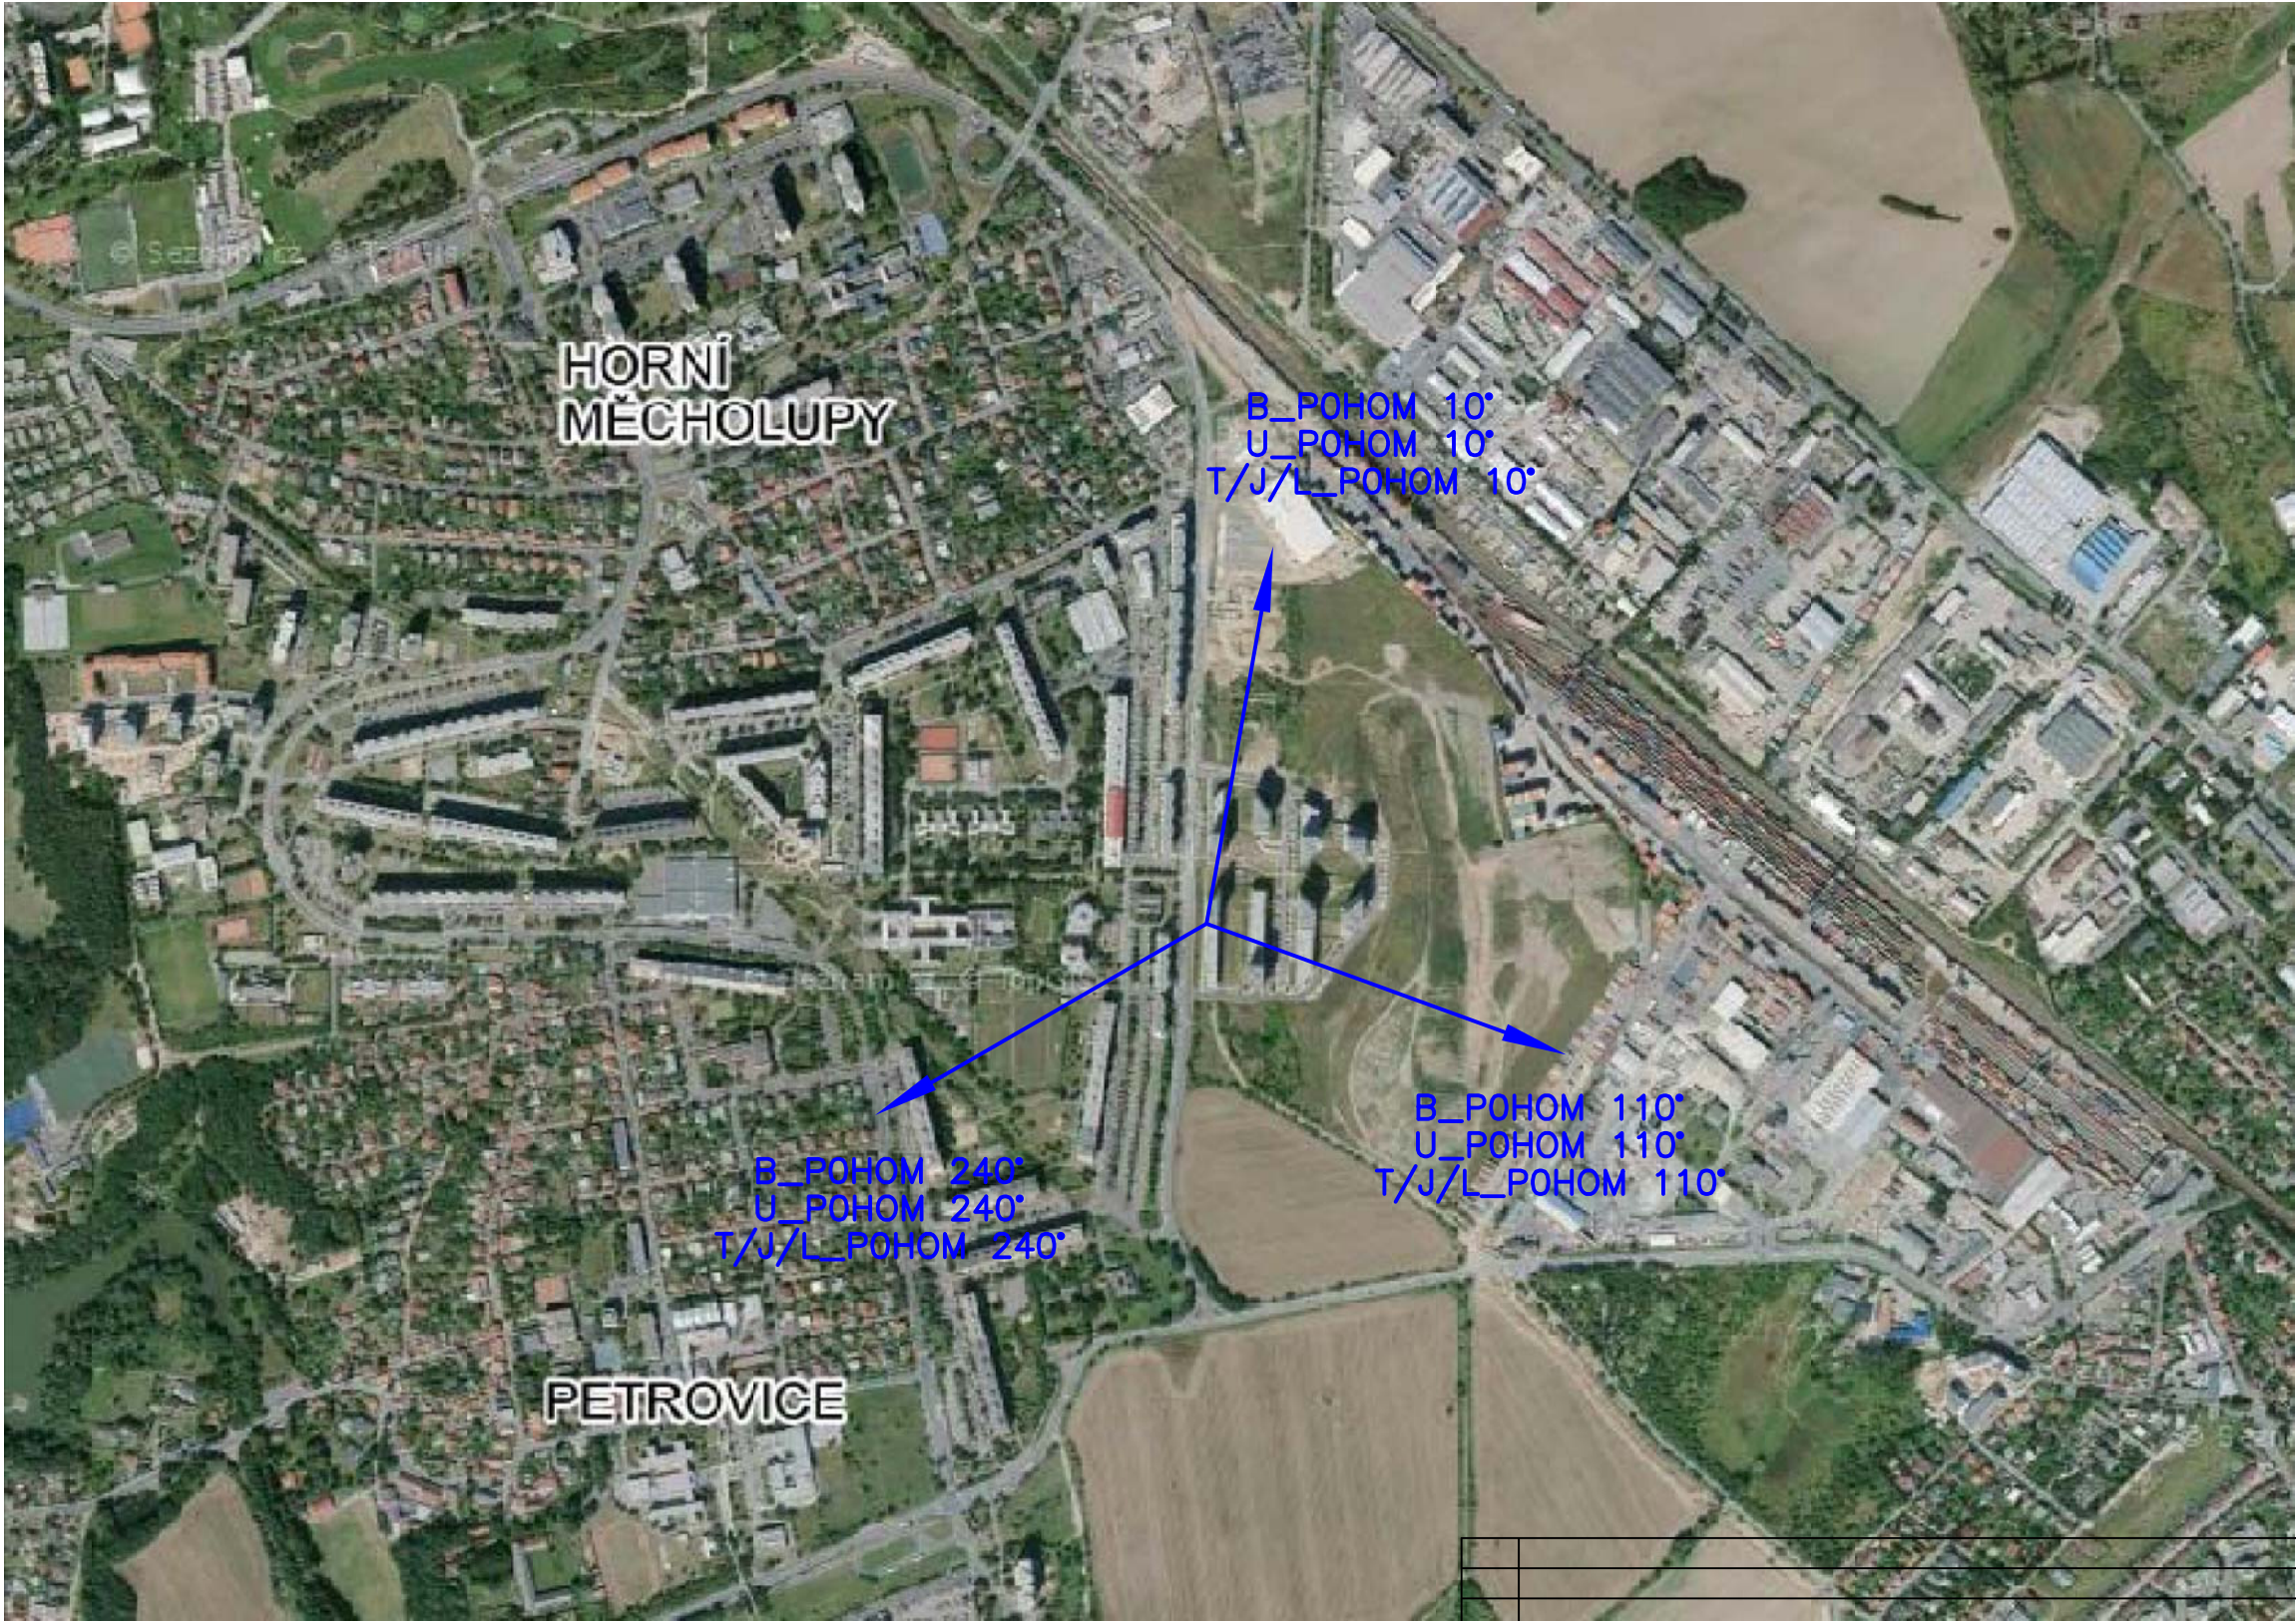

±0.0 = cca 286 m n.m.
Katastrální území: Horní Měcholupy
Parcela číslo: 544/59
WGS 84:
50°02'25.63"N
14°34'2.49"E

Index		Revize / Revision					Datum / Date		Jméno / Name		
Vypracoval / Elaborated by:		Datum / Date:		Jméno / Name:		Typ situ / Site Type:					
		12.04.2018		Ing. D. Staňková							
Kontroloval / Inspected by:		-		Ing.arch. Mariana Langová		ROOFTOP					
Zákazník / Client :				Zkratka, finanční kód, adresa situ:				Interní údaje:			
 Olšanská 2681/6 Praha 3 - Žižkov, 130 00				POHOM 23170 Hornoměcholupská 663/141, Praha 15 - Horní Měcholupy				FORMÁT_A3			
Projektant / Designer:				Dodavatel / Contractor:			Název výkresu / DWG Title :			Měřítko / Scale:	
 SBM HOLDING GROUP, s. r. o. Slánská 2824 272 01 Kladno				 SBM HOLDING GROUP, s. r. o. Slánská 2824 272 01 Kladno			ORTOFOTOMAPA			-	
										Číslo str. / Page:	
										03	
Jméno souboru: P0HOM_studie_180408.dwg											

M 1:150



- | | | | |
|--|---|--|---|
| | | | |
| | | | |
| | | | |
| Index | Revize / Revision | Datum / Date | Jméno / Name |
| Vypracoval / Elaborated by: | Datum / Date:
12.04.2018 | Jméno / Name:
Ing. D. Staňková | Typ situ / Site Type:

ROOFTOP |
| Kontroloval / Inspected by: | - | Ing.arch. Mariana Langová | |
| Zákazník / Client : | Zkratka, finanční kód, adresa situ: | Interní údaje: | |
| 
Česká
TELEKOMUNIKAČNÍ
INFRASTRUKTURA

Olšanská 2681/6
Praha 3 - Žižkov, 130 00 | P0HOM

23170


Hornoměřcholupská 663/141, Praha 15 - Horní Měcholupy | FORMÁT_A3 | |
| Projektant / Designer: | Dodavatel / Contractor: | Název výkresu / DWG Title :

PŮDORYS STŘECHY | Měřítko / Scale:
1:150

Číslo str. / Page:

04 |
| 
SBM HOLDING GROUP, s. r. o.
Slánská 2824
272 01 Kladno | 
SBM HOLDING GROUP, s. r. o.
Slánská 2824
272 01 Kladno | Jméno souboru: P0HOM_studie_180408.dwg | |

POHLED JIŽNÍ
- M 1:100

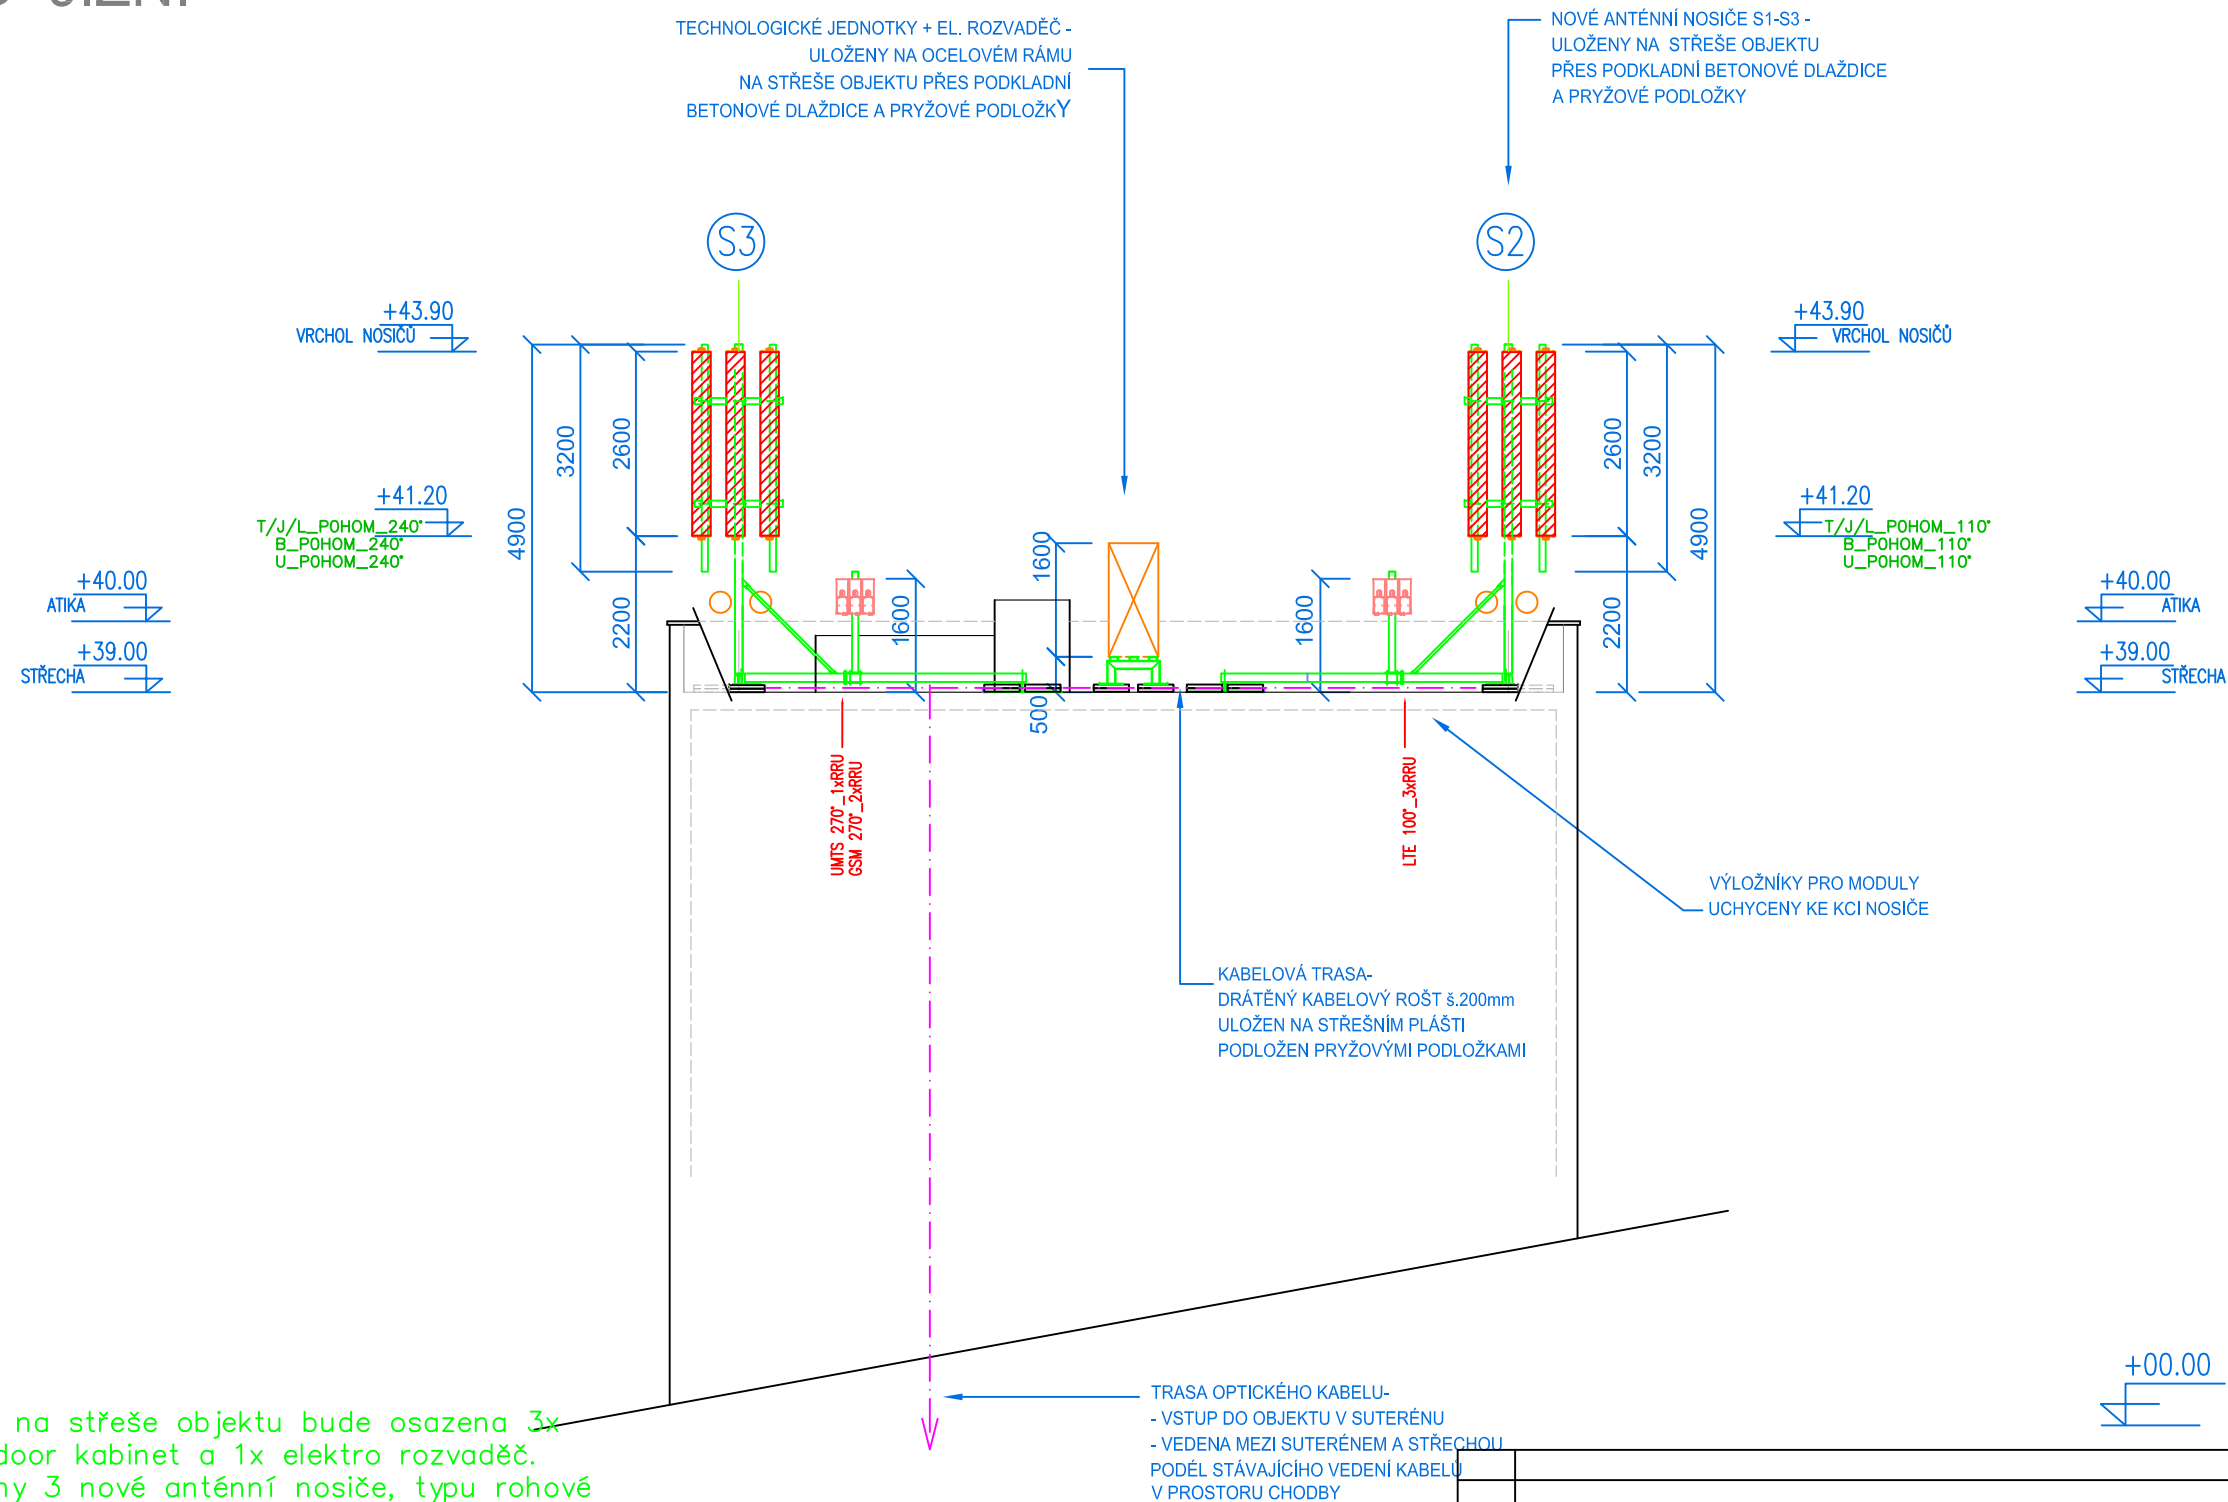



POZNÁMKA:

- Na nový rám na střeše objektu bude osazena 3x technologie outdoor kabinet a 1x elektro rozvaděč.
- Budou osazeny 3 nové anténní nosiče, typu rohové trojnožky, uložené přes podkladní dlaždice na střechu objektu
- Na nosiče budou osazeny oboustranné výložníky pro panelové antény a RRU moduly.
- Nosiče budou staticky navrženy pro osazení 2x MW 0,3m a 3x GSM 2.6m – typ ATR451607.
- Nová technologie na střeše bude napojena na vnější rozvod optického kabelu. Optický kabel bude přiveden nejprve do suterénu objektu stávající chráničkou, poté pod stropem suterénu ke stoupačce a stávající stoupačkou, podél vedení kabelů, bude dotažen až na střechu objektu, a to stávajícím prostupem do boku střešní nástavby. Napájecí kabel bude v souběhu veden s optickým od rozvaděče ve 13.NP, ve kterém bude umístěno samostatné měření.


Index				Revize / Revision		Datum / Date		Jméno / Name	
Vypracoval / Elaborated by:		Datum / Date:		Jméno / Name:		Typ situ / Site Type:			
		12.04.2018		Ing. D. Staňková					
Kontroloval / Inspected by:		-		Ing.arch. Mariana Langová		ROOFTOP			
Zákazník / Client :			Zkratka, finanční kód, adresa situ:				Interní údaje:		
 ČESKÁ TELEKOMUNIKAČNÍ INFRASTRUKTURA Oišanská 2681/6 Praha 3 - Žižkov, 130 00			P0HOM 23170 Hornoměřcholupská 663/141, Praha 15 - Horní Měcholupy				FORMÁT_A3		
Projektant / Designer:			Dodavatel / Contractor:		Název výkresu / DWG Title :			Měřítko / Scale:	
 SBM HOLDING GROUP s.r.o. SBM HOLDING GROUP, s. r. o. Slánská 2824 272 01 Kladno			 SBM HOLDING GROUP s.r.o. SBM HOLDING GROUP, s. r. o. Slánská 2824 272 01 Kladno		POHLEDY			1:100	
								Číslo str. / Page:	
								05	
Jméno souboru: P0HOM_studie_180408.dwg									

PŮDORYS 1.PP - KABELOVÉ TRASY
- NOVÝ STAV
M 1:150

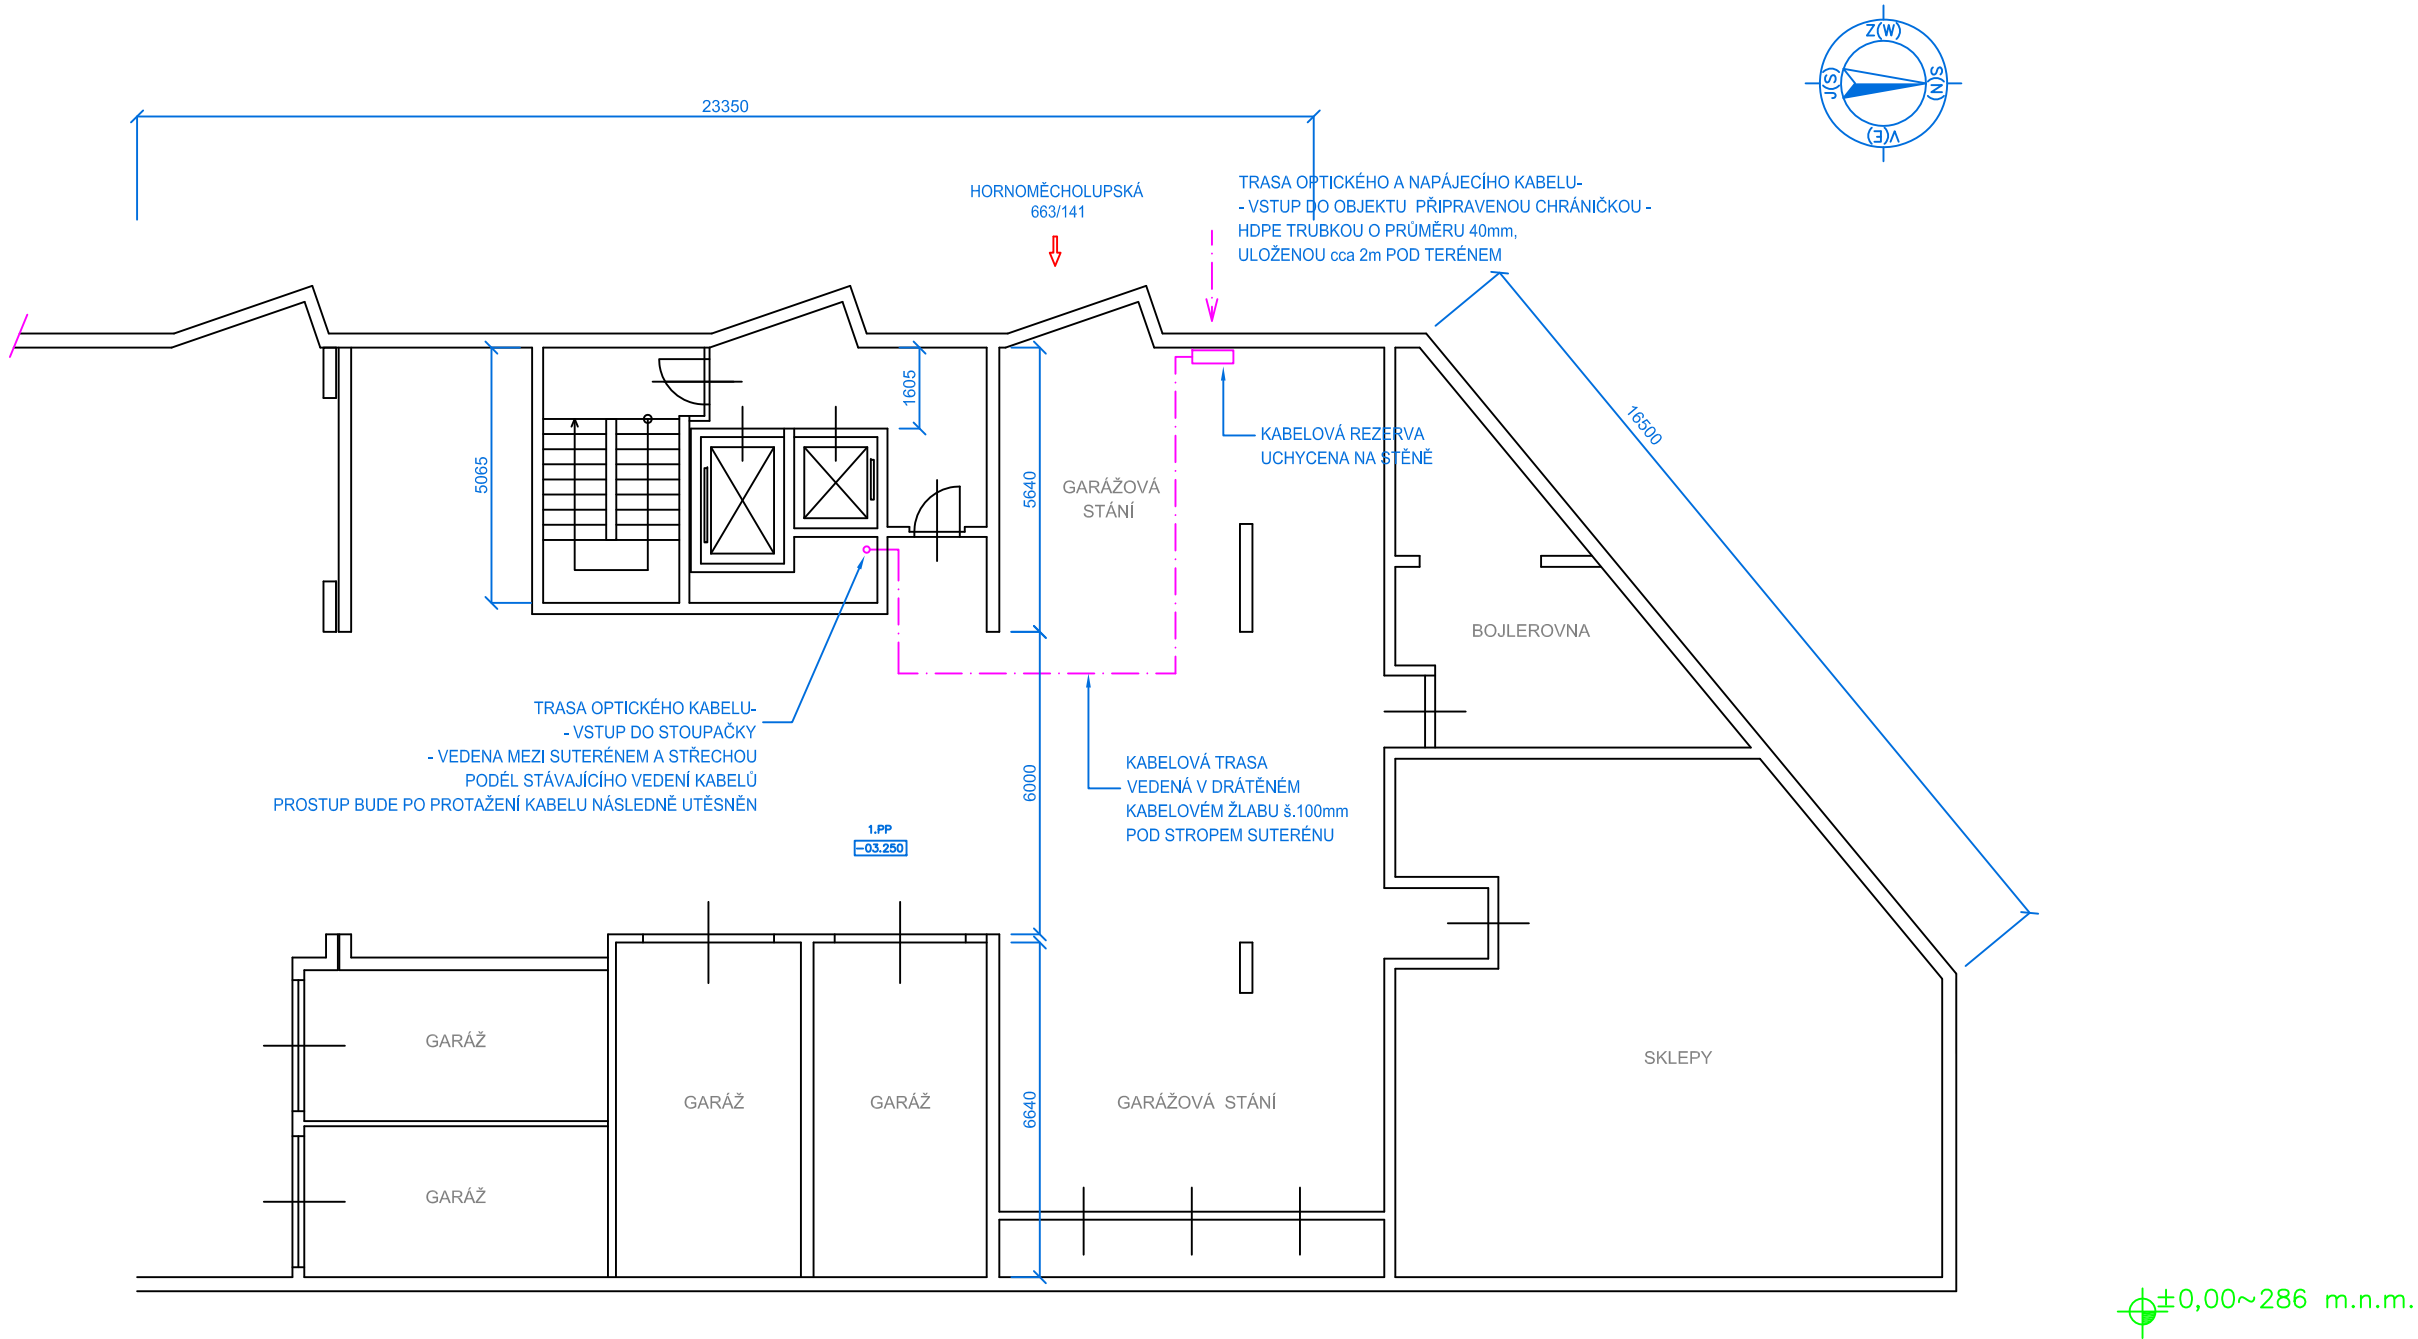

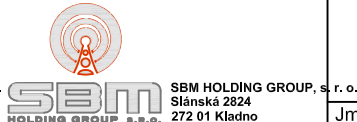Index	Revize / Revision			Datum / Date	Jméno / Name
Vypracoval / Elaborated by:	Datum / Date:	Jméno / Name:	Typ situ / Site Type:		
	12.04.2018	Ing. D. Staňková			
Kontroloval / Inspected by:	-		Ing.arch. Mariana Langová	ROOFTOP	
Zákazník / Client :		Zkratka, finanční kód, adresa situ:			Interní údaje:
 Olšanská 2681/6 Praha 3 - Žižkov, 130 00		P0HOM 23170 Hornoměřcholupská 663/141, Praha 15 - Horní Měcholupy			FORMÁT_A3
Projektant / Designer:		Dodavatel / Contractor:		Název výkresu / DWG Title :	Měřítko / Scale:
 SBM HOLDING GROUP, s.r.o. Slánská 2824 272 01 Kladno		 SBM HOLDING GROUP, s.r.o. Slánská 2824 272 01 Kladno		PŮDORYS 1.PP	1:150
					Číslo str. / Page:
					06
Jméno souboru: P0HOM_studie_180408.dwg					

POHLED (BOKORYS) - VYZAŘOVACÍ SCHEMA - M 1:100

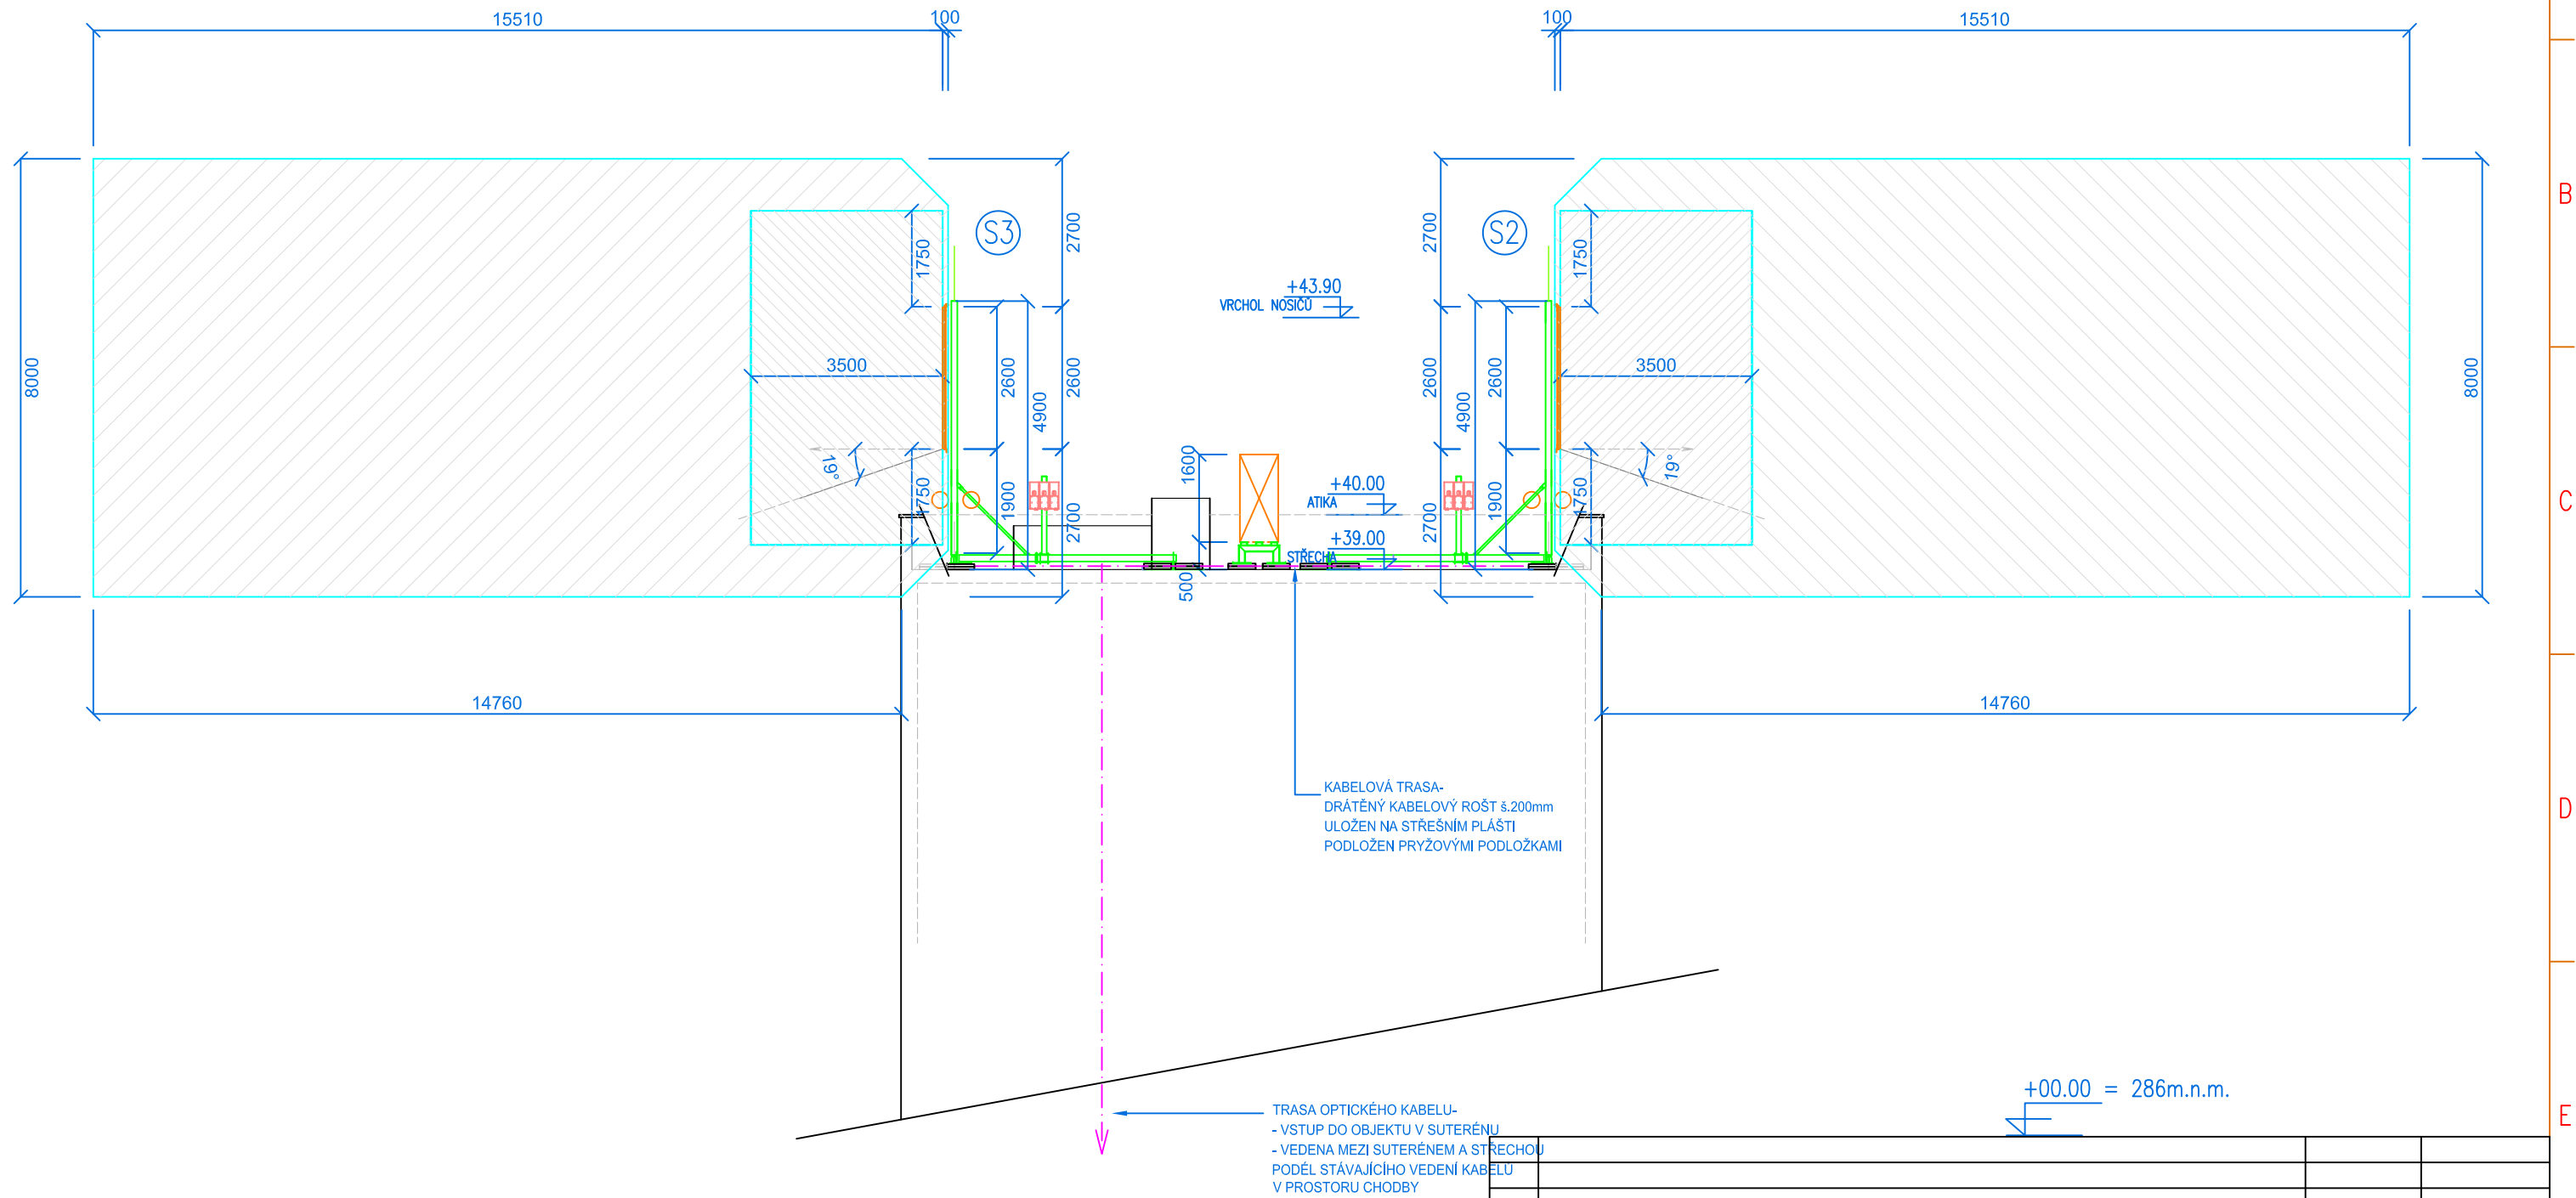

STŘECHOVÝ TABULKA							
Index		Revize / Revision				Datum / Date	
Vypracoval / Elaborated by:		Datum / Date:		Jméno / Name:		Typ situ / Site Type:	
		12.04.2018		Ing. D. Staňková		ROOFTOP	
Kontroloval / Inspected by:		-		Ing.arch. Mariana Langová			
Zákazník / Client :		Zkratka, finanční kód, adresa situ:				Interní údaje:	
 ČESKÁ TELEKOMUNIKAČNÍ INFRASTRUKTURA Olišanská 2681/6 Praha 3 - Žižkov, 130 00		P0HOM 23170 Hornoměřcholupská 663/141, Praha 15 - Horní Měcholupy				FORMÁT_A3	
Projektant / Designer:		Dodavatel / Contractor:		Název výkresu / DWG Title :		Měřítko / Scale:	
 SBM HOLDING GROUP, s. r. o. Slánská 2824 272 01 Kladno		 SBM HOLDING GROUP, s. r. o. Slánská 2824 272 01 Kladno		VYZAŘOVACÍ DIAGRAM		1:100	
				Jméno souboru: P0HOM_studie_180408.dwg		Číslo str. / Page:	
						07	

- M 1:100



 CELKOVÁ PŮDORYSNÁ PRONAJATÁ
PLOCHA JE cca 37m²

Katastrální území: Horní Měcholupy

Parcela číslo: 577 / 59

WGS 84:

50° 02' 25.63'' N

14° 34' 2.49'' E


Příloha č.1 k NÁJEMNÍ SMLOUVĚ, list 1

Bytový dům - Hornoměřcholupská 663/141, Praha 15 - Horní Měcholupy

Základnová stanice - P0HOM 23170

PŮDORYS PŘÍZEMÍ - PŘÍLOHA NS

- M 1:100

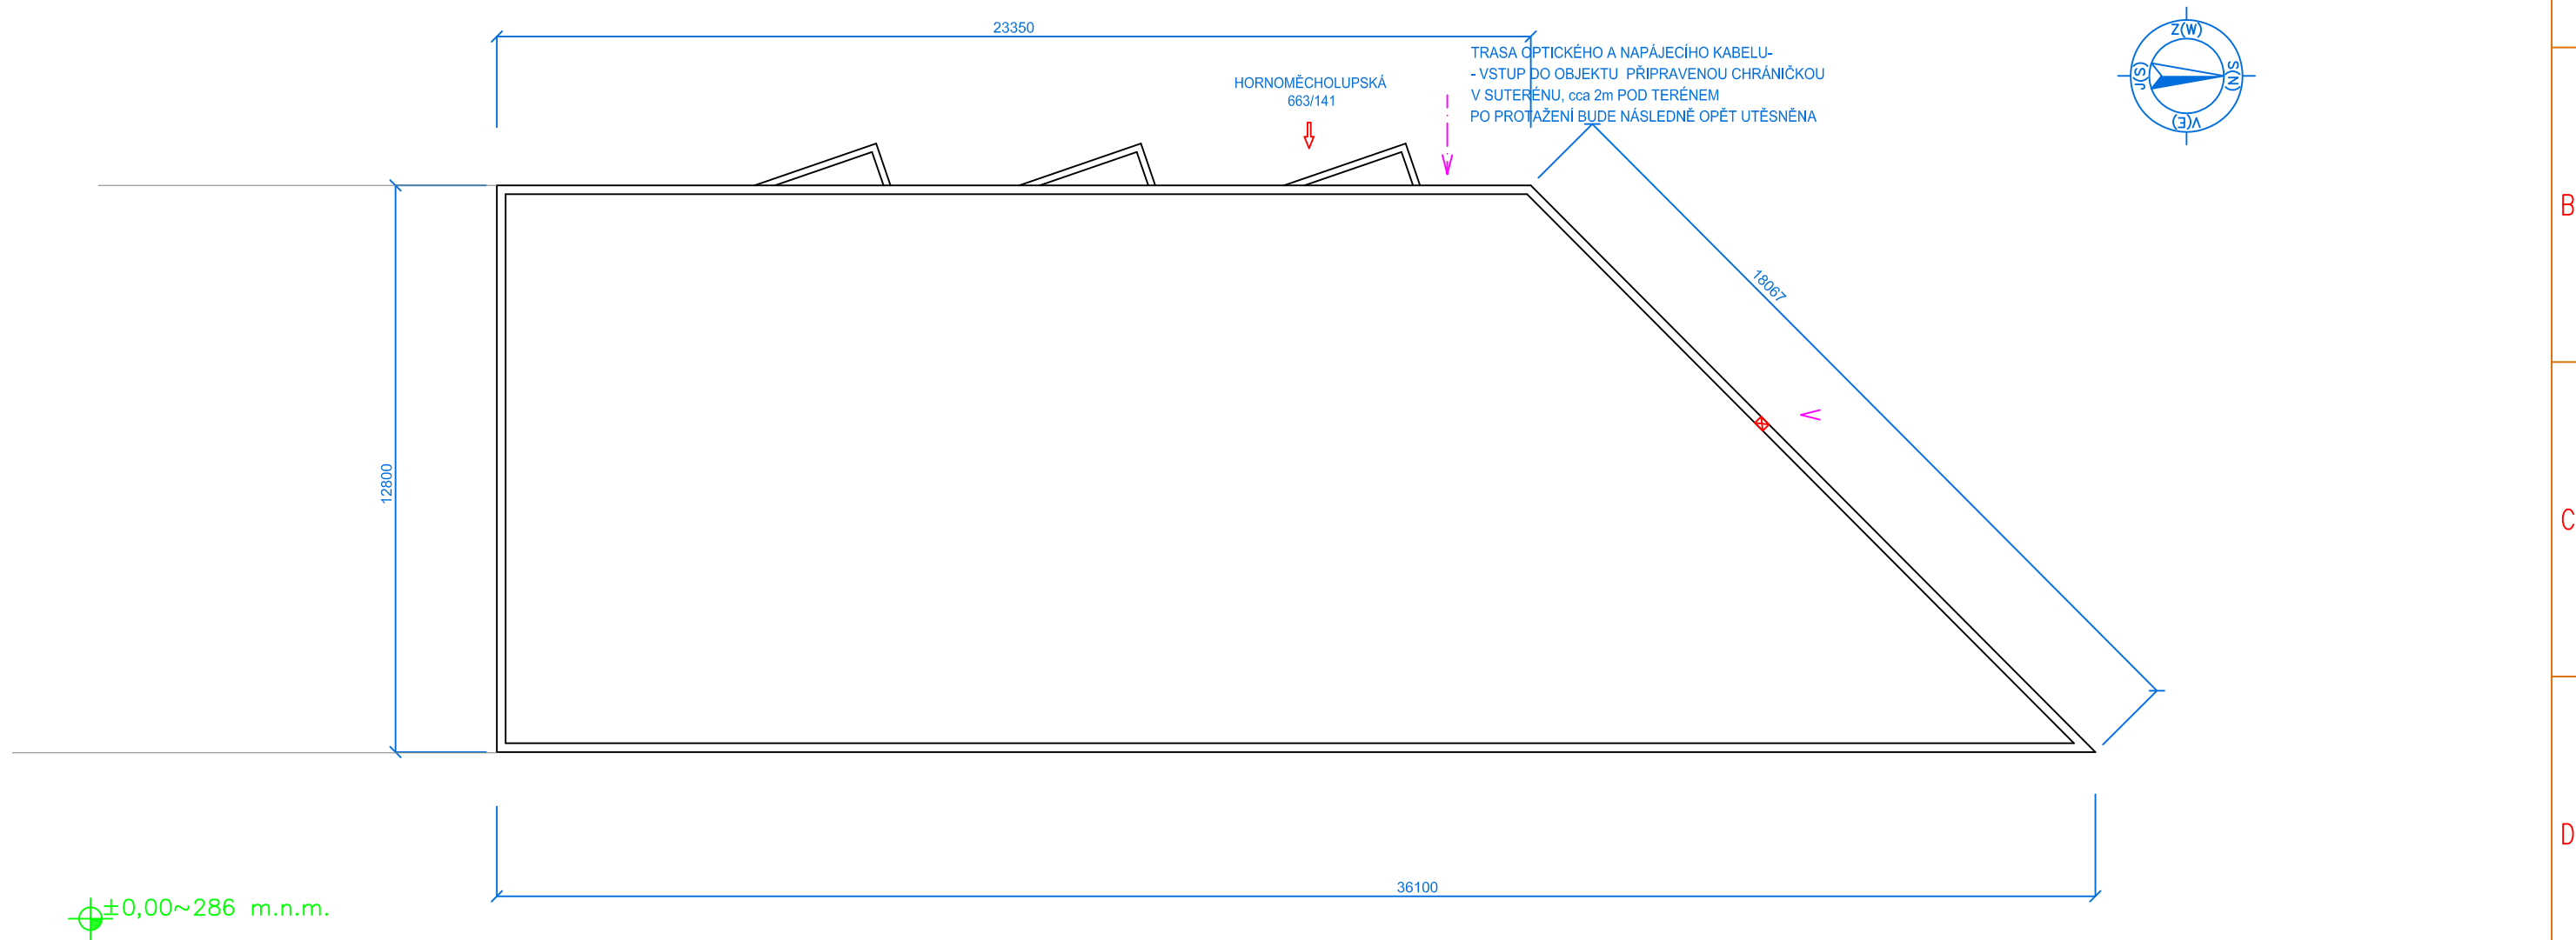

Katastrální území: Horní Měcholupy

Parcela číslo: 577 / 59

WGS 84:

50° 02' 25.63'' N

14° 34' 2.49'' E

Příloha č.1 k NÁJEMNÍ SMLOUVĚ, list 2

Bytový dům - Hornoměcholupská 663/141, Praha 15 - Horní Měcholupy

Základnová stanice - P0HOM 23170

POZNÁMKA:



CELKOVÁ PŮDORYSNÁ PRONAJATÁ
PLOCHA JE cca 37m²