


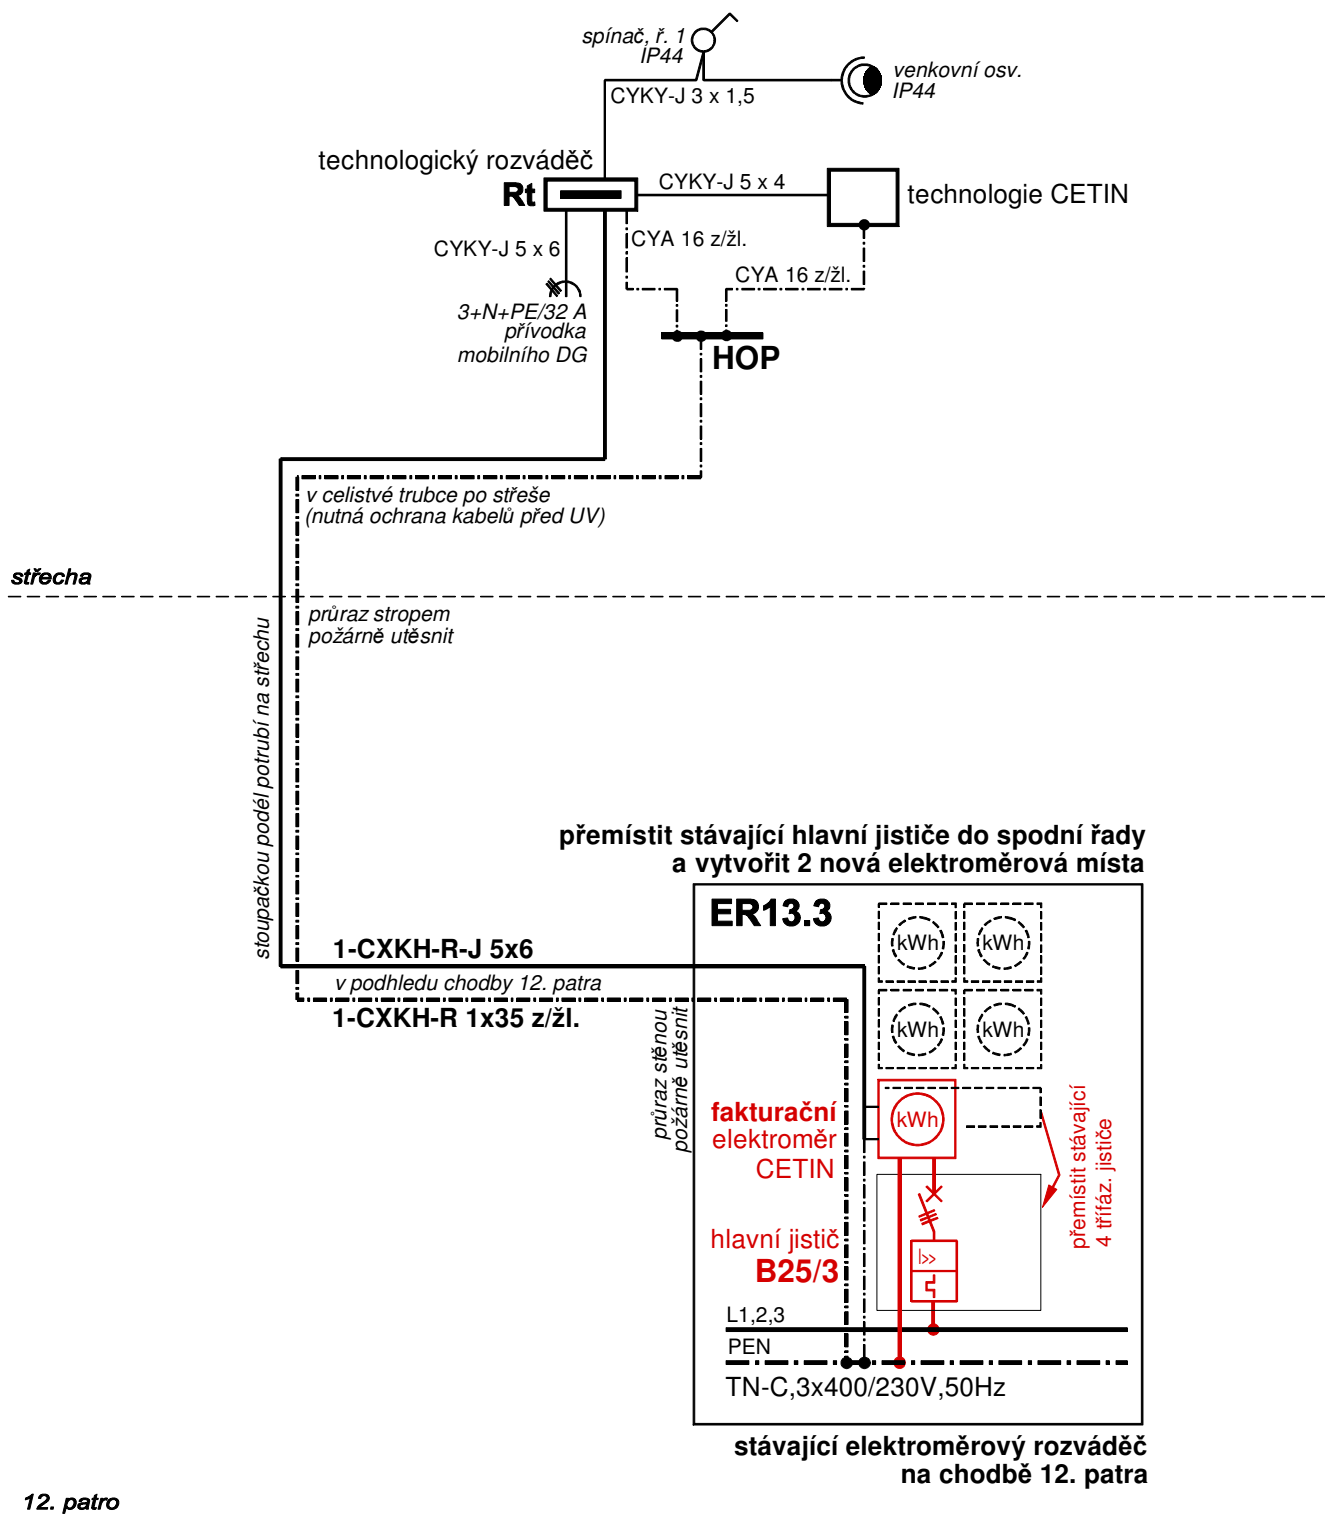

12. patro

Index	Revize / Revision	Datum / Date	Jméno / Name	Stupň projektu / Documentation Phase:
Vypracoval / Elaborated by:	12. 3. 2018	Ing. Popelka		DPS
Kontroloval / Inspected by:				
Zákazník / Client :	Akce / Project:			
	PQ942_23170			
Česká telekomunikační infrastruktura a.s.	Hornoměřcholupská 663/141			
Olšanská 2681/6	Praha 15-Horní Měcholupy			
130 00 Praha 3-Žižkov				
Projektant / Designer:	Dodavatel / Contractor:		Název výkresu / DWG Title :	Měřítko / Scale:
 Ing. Jaroslav Popelka			ELEKTROTECHNICKÁ ČÁST	---
GRYF-elektro	SBM HOLDING GROUP, s. r. o.		schéma napájení	Číslo v. / DWG No:
IČ: 06252460	Slánská 2824			E.1
Amforová 7/1925, Praha 5	272 01 Kladno			
+420 603810151; pop.gryf@seznam.cz	Soubor / File:		PQ942_elektro_180312.dwg	