


PŘÍLOHA 2 - ROZSAH STAVEBNÍCH ÚPRAV A ILUSTRATIVNÍ PŘÍKLAD UMÍSTĚNÍ ZAŘÍZENÍ POHLED

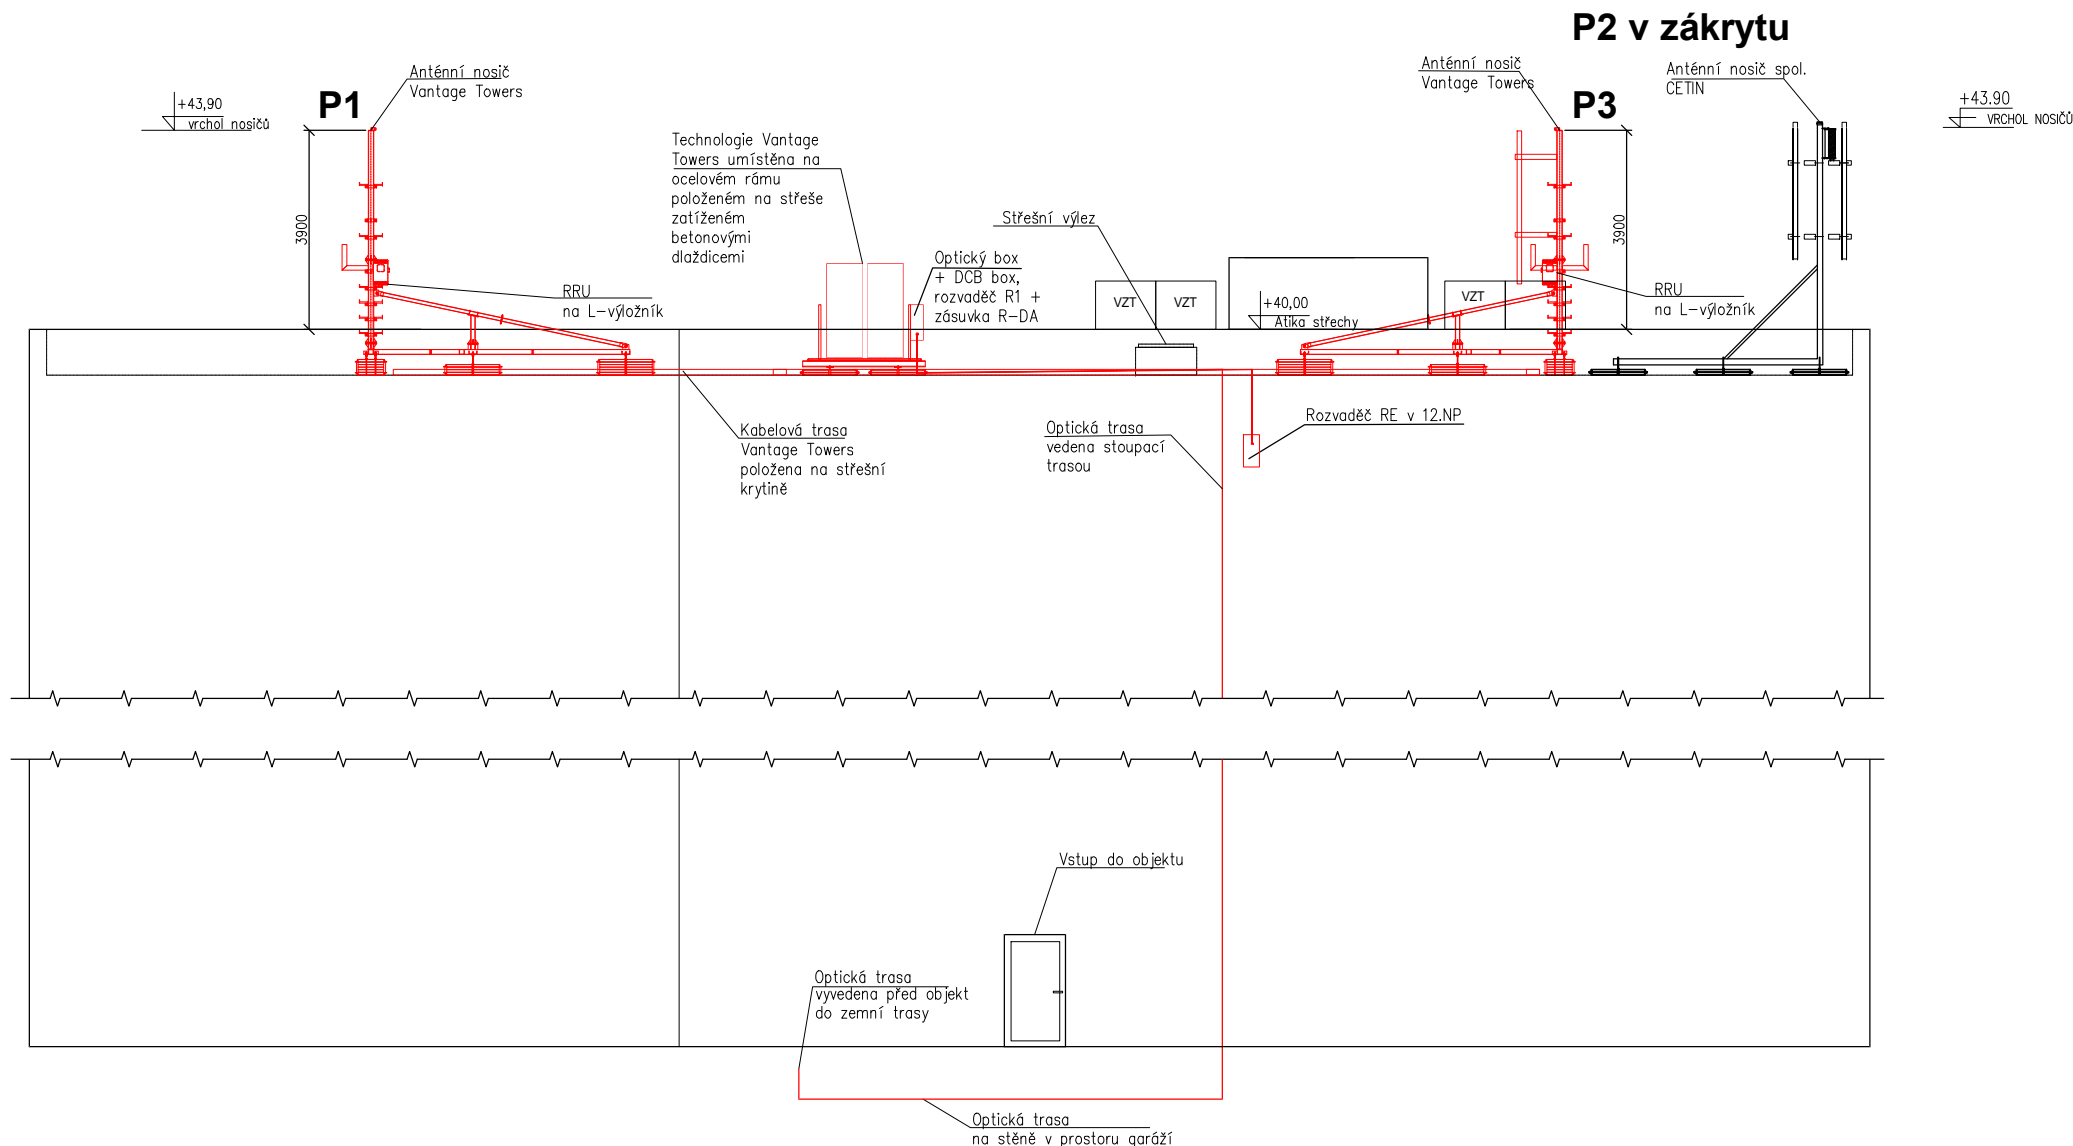

POZNÁMKA:

- Technologie bude umístěna v roznášecím ocelovém rámu zatíženém betonovými dlaždicemi. Na jeho rámu bude umístěn DCB box, rozvaděč R1 a optický box.
- Antennní nosiče P1–P3 jsou rohové trojnožky nad atikou střechy. Umístěny jsou na střešní krytině a zatíženy betonovými dlaždicemi.
- Kabelová trasa bude vedena v drátěnném kabelovém žlabu položeném na střešní krytině na gumových dlaždicích.
- Připojení přímé.
- Připojný bod ve stávajícím elektroměrovém rozvaděči v posledním 12. NP, kde bude umístěn elektroměrový rozvaděč Vantage Towers RE. Z rozvaděče RE vede elektropřípojka do stoupací trasy a stoupací trasou vedena na střechu budovy, odtud vedena v souběhu s HDPE chráničkou pro optické kabely do rozvaděče R1 na rámu technologie Vantage Towers.
- Zásuvka R-DA (diesel agregátový rozvaděč) umístěna pod rozvaděčem R1 na rámu technologie Vantage Towers.
- V rámci výstavby bude řešeno připojení optickým kabelem v ul. Hornoměcholupská. Optická trasa vedena po stěně v suterénu prostoru garáží do stoupací trasy. Stoupací trasou vede na střechu budovy odkud je vedena v souběhu s elektropřípojkou do rozvaděče R1 na rámu technologie Vantage Towers.