PŮDORYS STŘECHY - PŘÍLOHA NS

- M 1:100

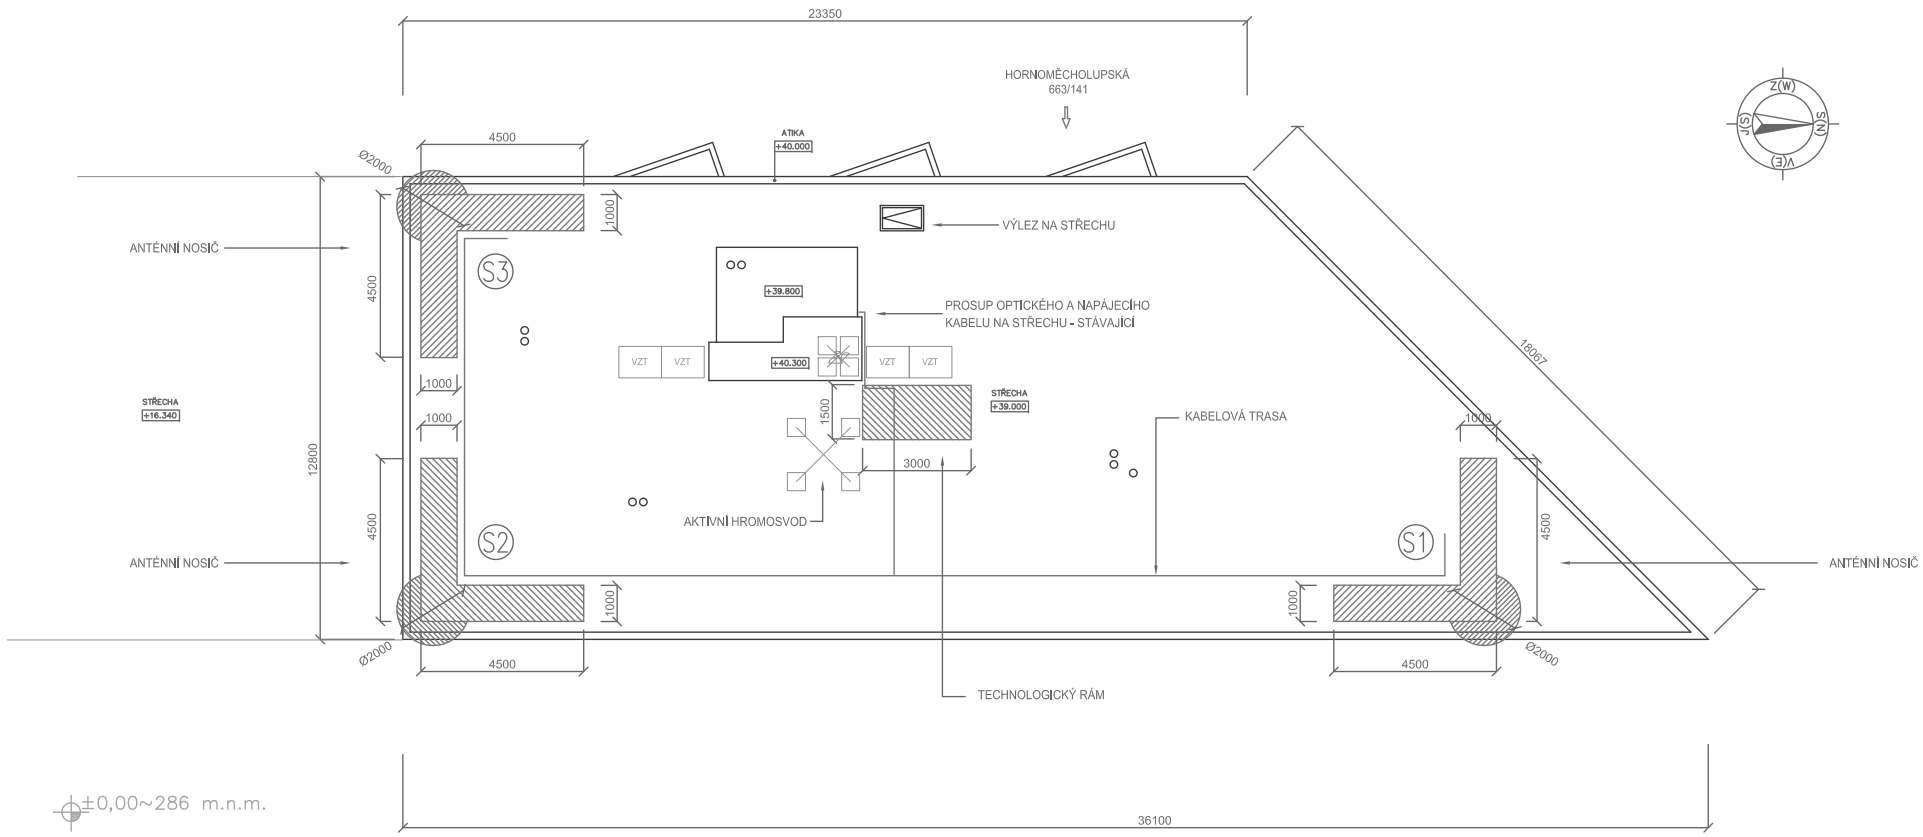

POZNÁMKA:

CELKOVÁ PŮDORYSNÁ PRONAJATÁ PLOCHA JE cca 34m^2

Katastrální území: Horní Měcholupy

Parcela číslo: 577 / 59

WGS 84:

50° 02´ 25.63´´ N

14° 34´ 2.49´´ E

Příloha č.1 k NÁJEMNÍ SMLOUVĚ, list 1

Bytový dům - Hornoměcholupská 663/141, Praha 15 - Horní Měcholupy

Základnová stanice - PQ942 23170